ΕΦΗΜΕΡΙΣ ΤΗΣ ΚΥΒΕΡΝΗΣΕΩΣ

ΤΗΣ ΕΛΛΗΝΙΚΗΣ ΔΗΜΟΚΡΑΤΙΑΣ

ΤΕΥΧΟΣ ΤΕΤΑΡΤΟ **Αρ. Φύλλου 55**

20 Φεβρουαρίου 2007

ΑΠΟΦΑΣΕΙΣ

Αριθμ. 679

Καθορισμός των ορίων Αιγιαλού - Παραλίας στην περιοχή «Κηπάρια - Κορίθι» του Δ.Δ. Βολιμών, Δήμου Ελατίων, Νομού Ζακύνθου.

Ο ΓΕΝΙΚΟΣ ΓΡΑΜΜΑΤΕΑΣ
ΠΕΡΙΦΕΡΕΙΑΣ ΙΟΝΙΩΝ ΝΗΣΙΩΝ

Έχοντας υπόψη:

1. Τις διατάξεις του ν. 2971/2001 (ΦΕΚ 285/τ.Α΄/19.12.2001) «Αιγιαλός, παραλία και άλλες διατάξεις».

2. Τις διατάξεις του ν.δ. 439/1970 «περί συμπληρώσεως των διατάξεων περί αιγιαλού».

3. Τις διατάξεις του ν. 3200/1955 «περί διοικητικής αποκέντρωσης» όπως αυτές τροποιήθηκαν και ισχύουν σήμερα με τα ν.δ. 532/1970, β.δ. 704/1970, β.δ. 705/1970, β.δ. 192/1972, π.δ. 71/1984, π.δ. 347/1986, ν. 2026/1992 και π.δ. 97/1993.

4. Τις διατάξεις του άρθρου 19 παραγ. 5 του ν. 2344/1995, του άρθρου 52 παραγ. 6 του ν. 2218/1994, του άρθρου 4 παραγ. 7 του ν. 2240/1994, δυνάμει των οποίων αρμοδιότητες του Υπουργείου Οικονομικών που είχαν μεταβιβαστεί στους Νομάρχες, ανήκουν στον Περιφερειακό Δ/ντή, σε συνδυασμό με αυτές του άρθρου 14 παραγ. 2 του ν. 2399/1996 με τις οποίες προβλέπεται η κατάργηση των θέσεων των Περ/κων Δ/ντων, οι αρμοδιότητες πλέον του οποίου περιήλθαν στο Γ.Γ. της Περιφέρειας.

5. Τις διατάξεις του τέταρτου εδαφίου της παραγ. 2 του άρθρου 1 και της παραγ. 6 του ιδίου άρθρου του ν. 2503/1997 «Διοίκηση, Οργάνωση, Στελέχωση της Περιφέρειας, ρύθμιση θεμάτων για την Τοπική Αυτοδιοίκηση και άλλες διατάξεις» (ΦΕΚ 107/τ.Α΄) σύμφωνα με τις οποίες οι Περιφερειακές Υπηρεσίες του Υπουργείου Οικονομικών, που συγκροτούσαν την Περιφερειακή Διοίκηση του Νομού ή της Νομαρχίας, δεν υπήχθησαν στην ενιαία οργανική μονάδα της Περιφέρειας, ούτε καταργήθηκαν, αλλά αποτελούν από 1.9.1997 Υπηρεσίες του Υπουργείου Οικονομικών.

6. Το υπ' αριθμ. 28979/31.7.1997 έγγραφο της Δ/νσης Διοίκησης του Υπουργείου Εσωτερικών, Δημ. Διοίκησης και Αποκέντρωσης, σύμφωνα με το οποίο οι αρμοδιότητες του Γενικού Γραμματέα της Περιφέρειας σε θέματα Υπηρεσιών του Υπουργείου Οικονομικών, μεταφέρονται από 1.9.1997 στον Υπουργό Οικονομικών.

7. Την υπ' αριθμ. 37930/ΔΙΟΕ 1264/14.10.2005 (ΦΕΚ 1432/τ.Β΄/2005) καθώς και της τροποποίησης αυτή υπ' αριθμ. 5733/ΔΙΟΕ 179/9.2..2006 (ΦΕΚ 204 τ.Β΄) κοινή απόφαση του Πρωθυπουργού και Υπουργού Οικονομίας και Οικονομικών, περί καθορισμού αρμοδιοτήτων των Υφυπουργών Οικονομίας και Οικονομικών.

8. Τις διατάξεις του ν. 3220/2004 (ΦΕΚ 15/τ.Α΄/2004), με τις οποίες περιέρχονται στους Γενικούς Γραμματείς Περιφερειών, από 10.4.2001, οι αρμοδιότητες του Υπουργού Οικονομίας και Οικονομικών, οι οποίες ανήκαν ή είχαν μεταβιβαστεί στους Νομάρχες και περιήλθαν σ' αυτούς με τις διατάξεις της παραγ. 6 του άρθρου 1 του ν. 2503/1997, πλην θεμάτων ΥΔΕ.

9. Την υπ' αριθμ. 1030067/296/Α0006/7.4.2004, εγκύκλιο της Δ/νσης Οργάνωσης του Υπουργείου Οικονομίας και Οικονομικών «Διευκρινήσεις για τις αρμοδιότητες των Υφυπουργών Οικονομίας και Οικονομικών που περιέρχονται από 10.4.2004 στους Γεν. Γραμματείς Περιφερειών».

10. Την αίτηση των Γεωργίου Νικολούζου, «Ιωάννης Ζαντιώτης, Σπυρίδων και Δημήτριος Τυρογαλάς Ιονική Οικοδομική Ο.Ε.», Κασσάνδρας Ταβουλάρη συζ. Διονυσίου Στυλιανέση και Αφων Ταβουλάρη του Ιωάννου και της Μαριέττας, με την οποία ζητείται ο καθορισμός των ορίων Αιγιαλού στην περιοχή «Κηπάρια - Κοριθίου» του Δ.Δ. Βολιμών, Δήμου Ελατίων, Νομού Ζακύνθου.

11. Την από 5 Σεπτεμβρίου 2006 έκθεση, της κατά το άρθρο 3 του ν. 2971/2001 αρμόδιας Επιτροπής, για τον καθορισμό των ορίων αιγιαλού και παραλίας στην περιοχή «Κηπάρια - Κορίθι» του Δ.Δ. Βολιμών, Δήμου Ελατίων Ν. Ζακύνθου.

Το από τον Μάιο 2006, τοπογραφικό, υψομετρικό και κτηματολογικό διάγραμμα υπό κλίμακα 1:1000, που έχει συνταχθεί από τον Γεώργιο Δ. Βασιλάκη Αγρονόμο και Τοπογράφο Μηχανικό, ελέγχθηκε για την ακρίβεια της αποτύπωσης και θεωρήθηκε, στις 21.8.2006 από την Καραγεωργίου Άρτεμη, Αγρονόμο - Τοπογράφο Μηχανικό ΠΕ Δ΄, υπάλληλο της Κτηματικής Υπηρεσίας Ν. Ζακύνθου.

12. Τις φυσικές και λοιπές ενδείξεις, που επηρεάζουν το πλάτος του αιγιαλού και της παραλίας (αρθ. 9 παραγ. 1 του ν. 2971/2001), όπως αυτές αναλυτικά αναφέρονται στην παραπάνω έκθεση της αρμόδιας επιτροπής.

13. Τη σύμφωνη γνώμη του Γενικού Επιτελείου Ναυτικού, που διατυπώθηκε στο υπ' αριθμ. Φ.544.5/1222/06/Σ.5965/13.12.2006, έγγραφό του, αποφασίζουμε:

Επικυρώνουμε την, από 5.9.2006 έκθεση, έκθεση της κατά το άρθρο 3 του ν. 2971/2001 (ΦΕΚ 285/τ.Α΄/19.12.2001) «Αιγιαλός, παραλία και άλλες διατάξεις», αρμόδιας Επιτροπής για τον καθορισμό των ορίων αιγιαλού και παραλίας, καθώς και το από τον Μάιο 2006, τοπογραφικό, υψομετρικό και κτηματολογικό διάγραμμα υπό κλίμακα 1:1000, που έχει συνταχθεί από τον Γεώργιο Δ. Βασιλάκη Αγρονόμο και Τοπογράφο Μηχανικό, ελέγχθηκε για την ακρίβεια της αποτύπωσης και θεωρήθηκε, στις 21.8.2006 από την Καραγεωργίου Άρτεμη, Αγρονόμο - Τοπογράφο Μηχανικό ΠΕ Δ΄, υπάλληλο της Κτηματικής Υπηρεσίας Ν. Ζακύνθου, επί του οποίου η παραπάνω επιτροπή καθόρισε με κόκκινη συνεχή πολυγωνική γραμμή, με στοιχεία (κορυφές πολυγωνικής) 1, 2, 3, 4, 5, 6, 7, 8, 9, 10, 11, 12, 13, 14, 15, 16, 17, 18, 19, 20, 21, 22, 23, 24, 25, 26, 27, 28, 29, 30, 31, 32, 33, 34, 35, 36, 37, 38, 39, 40, 41, 42, 43, 44, 45, 46, 47, 48, 49, 50, 51, 52, 53, 54, 55, 56, 57, 58, 59, 60, 61, 62, 63, 64, 65, 66, 67, 68, 69, 70, 71, 72 και 73, της οποίας οι κορυφές καθορίζονται με συντεταγμένες του Κρατικού Δικτύου ΓΥΣ, τα όρια του Αιγιαλού στη περιοχή «Κηπάρια - Κορίθι» του Δ.Δ. Βολιμών, Δήμου Ελατίων Ν. Ζακύνθου και αναγράφονται σε πίνακα επί του διαγράμματος και της έκθεσης. Με κίτρινη συνεχή πολυγωνική γραμμή, οριζόμενη με τα στοιχεία (κορυφές πολυγωνικής) 1΄, 2΄, 3, 4΄, 5΄, 6΄, 7΄, 8΄, 9΄, 10΄, 11΄, 12΄, 13΄, 14΄, 15΄, 16΄, 17΄, 18΄, 19΄, 20΄, 21΄, 22΄, 23΄, 24΄, 25΄, 26΄, 27΄, 28΄, 29΄, 30΄, 31΄, 32΄, 33΄, 34΄, 35΄, 36΄, 37΄, 38΄, 39΄, 40΄, 41΄, 42΄, 43΄, 44΄, 45΄, 46΄, 47΄, 48΄, 49΄, 50΄, 51΄, 52΄, 53΄, 54΄, 55΄, 56΄, 57΄, 58΄, 59΄, 60, 61΄, 62΄, 63΄, 64΄, 65΄, 66΄, 67΄, 68΄, 69΄, 70΄, 71΄, 72΄ και 73΄, τα όρια της παραλίας στην ίδια περιοχή. Η οριογραμμή παραλίας απέχει από την οριογραμμή αιγιαλού σε σταθερή απόσταση 15,00 μέτρων και είναι παράλληλη σε αυτή, καθ΄ όλο το μήκος της, προκειμένου να εξυπηρετηθούν οι σκοποί της παραγράφου 2 του άρθρου 1 του νόμου 2971/19.12.2001.

Παλαιός αιγιαλός δεν υφίσταται.

Η απόφαση αυτή μαζί με την έκθεση της Επιτροπής και το τοπογραφικό διάγραμμα, να δημοσιευθούν στην Εφημερίδα της Κυβερνήσεως.

Κέρκυρα 19 Ιανουαρίου 2007

Ο Γενικός Γραμματέας Περιφέρειας
ΣΩΤΗΡΙΟΣ Θ. ΒΟΣΔΟΥ

ΕΚΘΕΣΗ ΕΠΙΤΡΟΠΗΣ ΚΑΘΟΡΙΣΜΟΥ ΤΩΝ ΟΡΙΩΝ ΤΟΥ ΑΙΓΙΑΛΟΥ

(Άρθρο 3 ν. 2971/19.12.2001)

Για τον καθορισμό των ορίων αιγιαλού και παραλίας στην περιοχή «Κηπάρια - Κορίθι» του Δ.Δ. Βολιμών, Δήμου Ελατίων, Νομού Ζακύνθου.

Στην Ζάκυνθο σήμερα 5 Σεπτεμβρίου 2006 και στα γραφεία της Κτηματικής Υπηρεσίας οι υπογεγραμμένοι:

1. Ζουρμπάνου Αγγελική, Εφοριακός ΔΕ Α΄, Προϊσταμένη της Κτηματικής Υπηρεσίας Νομού Ζακύνθου, ως Πρόεδρος,

2. Στάθης Ιωάννης Υποπλοίαρχος (ΛΣ), Λιμενάρχης Ζακύνθου,

3. Καραγεωργίου Άρτεμις, Αγρονόμος - Τοπογράφος Μηχανικός ΠΕ Δ΄, Υπάλληλος της Κτηματικής Υπηρεσίας Ζακύνθου,

4. Φαραού Μαριέττα Τοπογράφος Μηχανικός Προϊσταμένη της Δ/νσης Πολεοδομίας της Νομ. Αυ/τσης Ζακύνθου,

5. Χαλμούκης Ιωάννης Μηχανικός ΠΕ, Διευθυντής της Δ/νσης Χωροταξίας και Περιβάλλοντος της Γ.Γ. Περιφέρειας Ιόνιων Νησιών, που αποτελούν την επιτροπή καθορισμού των ορίων του αιγιαλού σύμφωνα με τις διατάξεις του άρθρου 3 του ν. 2971/19.12.2001, μετά από πρόσκληση της προέδρου, μεταβήκαμε επί τόπου και πραγματοποιήσαμε αυτοψία στην περιοχή «Κηπάρια - Κορίθι» του Δ.Δ. Βολιμών, Δήμου Ελατίων, Νομού Ζακύνθου και έχοντας υπόψη:

Α. Την αίτηση των Γεωργίου Νικολούζου, της «Ιωάννης Ζαντιώτης, Σπυρίδων και Δημήτριος Τυρογαλάς Ιονική Οικοδομική Ο.Ε.», Κασσάνδρας Ταβουλάρη συζ. Διονυσίου Στυλιανέση και των Αφων Ταβουλάρη του Ιωάννου και της Μαριέττας, με την οποία ζητείται ο καθορισμός των ορίων Αιγιαλού στην περιοχή «Κηπάρια - Κοριθίου» του Δ.Δ. Βολιμών, Δήμου Ελατίων, Νομού Ζακύνθου.

Β. Το από τον Μάιο 2006, τοπογραφικό, υψομετρικό και κτηματολογικό διάγραμμα υπό κλίμακα 1:1000, που έχει συνταχθεί από τον Γεώργιο Δ. Βασιλάκη Αγρονόμο και Τοπογράφο Μηχανικό. Η αποτύπωση έγινε φωτογραμμετρικά σε συνδυασμό με ταχυμετρία με E.D.M. με εξάρτηση από τα τριγωνομετρικά:

i) ΚΑΜΗΛΑΥΚΑ Χ = 212079,80 Υ = 4196821,74 Η = 119,24
ii) ΑΣΤΕΡΙ Χ = 207647,19 Υ = 4198034,35 Η = 582,74
(Προβολικό σύστημα Ε.Γ.Σ.Α.87).

Ελέγχθηκε για την ακρίβεια της αποτύπωσης και θεωρήθηκε, στις 21.8.2006 από την Καραγεωργίου Άρτεμη, Αγρονόμο - Τοπογράφο Μηχανικό ΠΕ Δ΄, Υπάλληλο της Κτηματικής Υπηρεσίας Ζακύνθου.

Γ. Το άρθρο 23 του ν. 1337/1983 και του π.δ. 12.3.1983 (ΦΕΚ 33 Α΄/14.3.1985) περί προστασίας των ακτών.

Δ. Τις διατάξεις του ν. 2971/2001, όπως ψηφίστηκε, καθώς επίσης τη σχετική δικαστηριακή και διοικητική νομολογία.

Ε. Τα στοιχεία καθορισμού αιγιαλού και παραλίας που προβλέπονται από το άρθρο 9 του ν. 2971/2001 και ειδικότερα:

α. Η γεωμορφολογία της περιοχής, χαρακτηρίζεται από υψηλή και απόκρημνη ακτή, με βραχώδη σύνθεση

και με πρανές μέχρι το θαλάσσιο κύμα από την κορυφή 1 έως και 73 της γραμμής του αιγιαλού και μέση κλίση 40% έως 80%

β. Δεν υπάρχουν παράκτιοι φυσικοί πόροι σε όλο το μήκος της ζώνης αιγιαλού και παραλίας.

γ. Τα μετεωρολογικά δεδομένα της περιοχής συμπίπτουν με τα αντίστοιχα της Ζακύνθου. Το κλίμα είναι εύκρατο μεσογειακό, υγρό με μεγάλη ηλιοφάνεια και πολλές βροχές. Οι χειμώνες είναι ήπιοι και τα καλοκαίρια δροσερά. Τους χειμερινούς μήνες και ιδιαίτερα τον Ιανουάριο και τον Φεβρουάριο η βροχόπτωση είναι υψηλή. Σπάνια παρατηρείται χιονόπτωση. Σποραδικά πέφτει χαλάζι και σημειώνονται παγετοί κυρίως στην αρχή της Άνοιξης. Οι μέρες ξηρασίας κατά έτος είναι 110-120. Η μέση ετήσια θερμοκρασία 17° C. Το θερμόμετρο το χειμώνα (Ιανουάριος) φθάνει στον 1° C, ενώ το καλοκαίρι (Ιούλιος) στους 38° C. Οι άνεμοι που επικρατούν στη περιοχή έχουν κατά κανόνα Βόρειο - Ανατολική διεύθυνση.

δ. Η μορφολογία του πυθμένα είναι βραχώδης, το δε βάθος δίπλα στην ακτή μπροστά από την πολυγωνική του αιγιαλού κυμαίνεται στα 20 μ.

ε. Η περιοχή μελέτης είναι εκτεθειμένη σε τομείς πελάγους Βόρειους, Βορειοανατολικούς, Ανατολικούς και Νοτιοανατολικούς. Ο υπολογισμός των ενεργών αναπτυγμάτων πελάγους έγινε με την μέθοδο Seville συναρτήσει των επιμέρους αναπτυγμάτων ανά 2,50°, σε τομέα από -45° έως +45° εκατέρωθεν της κύριας διεύθυνσης. Τα αποτελέσματα των υπολογισμών δίνουν:

Διεύθυνση Βόρεια (Β):	26,48 (Km)
Διεύθυνση Βορειοανατολική (ΒΑ):	46,44 (Km)
Διεύθυνση Ανατολική (Α):	47,71 (Km)
Διεύθυνση Νοτιοανατολική (ΝΑ):	27,10 (Km)

Με βάση τα ενεργά αναπτύγματα πελάγους και την ταχύτητα του ανέμου, υπολογίστηκαν τα χαρακτηριστικά των κυματισμών στα βαθιά για κάθε διεύθυνση προσπίπτοντος κυματισμού.

Διεύθυνση Βόρεια (Β):	Hs = 2,24m
Διεύθυνση Βορειοανατολική (ΒΑ):	Hs = 2,24m
Διεύθυνση Ανατολική (Α):	Hs = 1,73m
Διεύθυνση Νοτιοανατολική (ΝΑ):	Hs = 1,80m

ζ. Δεν υπάρχουν εγκεκριμένες χωροταξικές κατευθύνσεις και χρήσεις γης που επηρεάζουν την παράκτια ζώνη.

η. Δεν υπάρχουν δημόσια κτήματα σε άμεση γειτνίαση με την παράκτια ζώνη.

θ. Δεν υφίσταται κτηματολόγιο για την περιοχή.

ι. Δεν υπάρχουν ευπαθή οικοσυστήματα και η περιοχή δεν είναι προστατευόμενη.

κ. Δεν υφίστανται τεχνικά έργα στην περιοχή ούτε άλλες κατασκευές που να επηρεάζουν το κυματικό πεδίο και κατ' επέκταση την ανάβαση του κυματισμού.

Συνεκτιμώντας τα παραπάνω, που αφορούν τις τοπικές φυσικές και λοιπές ενδείξεις, που επηρεάζουν το πλάτος και τη θέση του αιγιαλού και παραλίας, καθώς και τα στοιχεία της επιτόπου αυτοψίας που πραγματοποιήσαμε, αποφασίζουμε:

Καθορίζουμε πάνω στο παραπάνω τοπογραφικό διάγραμμα, τις οριογραμμές του αιγιαλού και της παραλίας στην περιοχή «Κηπάρια - Κορίθι» του Δ.Δ. Βολιμών, Δήμου Ελατίων, Νομού Ζακύνθου ως εξής:

Α) Την οριογραμμή του αιγιαλού με κόκκινη συνεχή πολυγωνική γραμμή, οριζόμενη από τα σημεία (κορυφές πολυγωνικής) 1, 2, 3, 4, 5, 6, 7, 8, 9, 10, 11, 12, 13, 14, 15, 16, 17, 18, 19, 20, 21, 22, 23, 24, 25, 26, 27, 28, 29, 30, 31, 32, 33, 34, 35, 36, 37, 38, 39, 40, 41, 42, 43, 44, 45, 46, 47, 48, 49, 50, 51, 52, 53, 54, 55, 56, 57, 58, 59, 60, 61, 62, 63, 64, 65, 66, 67, 68, 69, 70, 71, 72 και 73, της οποίας οι κορυφές εξασφαλίζονται από το κρατικό τριγωνομετρικό δίκτυο της περιοχής, αναγράφονται σε πίνακα επί του διαγράμματος και έχουν ως εξής:

Πίνακας Συντεταγμένων Γραμμών Αιγιαλού σε Ε.Γ.Σ.Α.

	X	Y
1	210496.8560	4200938.5410
2	10458.9494	4200985.5192
3	210462.1838	4200992.8955
4	210496.8858	4200992.1929
5	210544.0178	4200997.7679
6	210549.7904	4201015.0909
7	210560.2014	4201031.1569
8	210572.7437	4201045.4392
9	210557.5122	4201099.6452
10	210559.3944	4201110.4062
11	210563.9934	4201125.5822
12	210575.9364	4201145.4435
13	210581.6663	4201154.1282
14	210596.0025	4201171.2820
15	210594.2979	4201182.4013
16	210602.7733	4201205.5071
17	210605.6699	4201217.3054
18	210605.6114	4201230.4529
19	210609.8010	4201241.5737
20	210621.1506	4201249.4753
21	210635.7582	4201269.7893
22	210642.5848	4201289.4485
23	210649.4351	4201297.0502
24	210671.0622	4201313.2428
25	210705.0443	4201366.3265
26	210715.4339	4201374.2689
27	210723.1340	4201408.6418
28	210725.8031	4201433.5832
29	210723.1159	4201469.6440
30	210732.6055	4201490.2694
31	210719.0958	4201512.7783
32	210719.9478	4201526.5270
33	210708.5051	4201559.9285
34	210706.1454	4201577.1237
35	210700.1751	4201577.9108
36	210691.2070	4201584.8164
37	210677.7383	4201603.0327
38	210665.6192	4201620.9631
39	210637.6477	4201667.3896
40	210617.4580	4201678.7085
41	210597.3785	4201693.7053
42	210590.2907	4201711.0422
43	210596.1721	4201724.0072
44	210614.4194	4201739.6857
45	210607.3325	4201778.3545
46	210608.5421	4201796.1962
47	210617.4396	4201815.9451
48	210625.2860	4201851.9009
49	210621.4520	4201874.7810
50	210615.3542	4201889.9483
51	210623.0155	4201898.0667
52	210630.1052	4201952.6005
53	210637.4889	4201965.4582
54	210649.5247	4201974.0383
55	210650.1204	4201990.1167
56	210653.2195	4202004.3297
57	210667.2800	4202033.1800
58	210666.5327	4202092.8527
59	210636.6237	4202115.8189
60	210653.2305	4202153.8371
61	210647.4584	4202173.7834
62	210619.1993	4202200.4627
63	210581.4233	4202213.6147
64	210565.1262	4202225.5977
65	210554.7179	4202243.8892
66	210557.1816	4202266.8768
67	210513.4506	4202276.3645
68	210508.5453	4202298.7751
69	210492.3715	4202312.4029
70	210464.3764	4202323.1627
71	210452.2461	4202314.2700
72	210445.6610	4202314.6165
73	210439.8846	4202335.2891

Β) Την οριογραμμή της παραλίας, με κίτρινη συνεχή πολυγωνική γραμμή οριζόμενη από τα σημεία (κορυφές πολυγωνικής) 1΄, 2΄, 3, 4΄, 5΄, 6΄, 7΄, 8΄, 9΄, 10΄, 11΄, 12΄, 13΄, 14΄, 15΄, 16΄, 17΄, 18΄, 19΄, 20΄, 21΄, 22΄, 23΄, 24΄, 25΄, 26΄, 27΄, 28΄, 29΄, 30΄, 31΄, 32΄, 33΄, 34΄, 35΄, 36΄, 37΄, 38΄, 39΄, 40΄, 41΄, 42΄, 43΄, 44΄, 45΄, 46΄, 47΄, 48΄, 49΄, 50΄, 51΄, 52΄, 53΄, 54΄, 55΄, 56΄, 57΄, 58΄, 59΄, 60, 61΄, 62΄, 63΄, 64΄, 65΄, 66΄, 67΄, 68΄, 69΄, 70΄, 71΄, 72΄ και 73΄, προκειμένου να εξυπηρετηθούν οι σκοποί της παραγράφου 2 του άρθρου 1 του νόμου 2971/2001. Η οριογραμμή παραλίας απέχει από την οριογραμμή αιγιαλού απόσταση 15 μέτρα και είναι παράλληλος σε αυτή καθ' όλο το μήκος της.

Αποφαινόμαστε ότι δεν υφίσταται παλαιός αιγιαλός.

Εντός της ζώνης παραλίας υπάρχουν κτίσματα τα οποία δεν εξαιρούνται.

Ο καθορισμός των ανωτέρω οριογραμμών γίνεται για πρώτη φορά.

Γραμματέας της επιτροπής είναι ο Παπαδάτος Χαράλαμπος Εφοριακός κτηματικός υπάλληλος ΠΕ Β΄, υπάλληλος της Κτηματικής Υπηρεσίας Ζακύνθου.

Αφού συντάχθηκε το παρόν υπογράφεται από την επιτροπή ως ακολούθως:

Η Πρόεδρος

ΑΓΓΕΛΙΚΗ ΖΟΥΡΜΠΑΝΟΥ


Τα Μέλη


ΙΩΑΝΝΗΣ ΣΤΑΘΗΣ

ΑΡΤΕΜΙΣ Δ. ΚΑΡΑΓΕΩΡΓΙΟΥ

ΜΑΡΙΕΤΤΑ Δ. ΦΑΡΑΟΥ


ΙΩΑΝΝΗΣ ΧΑΛΜΟΥΚΗΣ

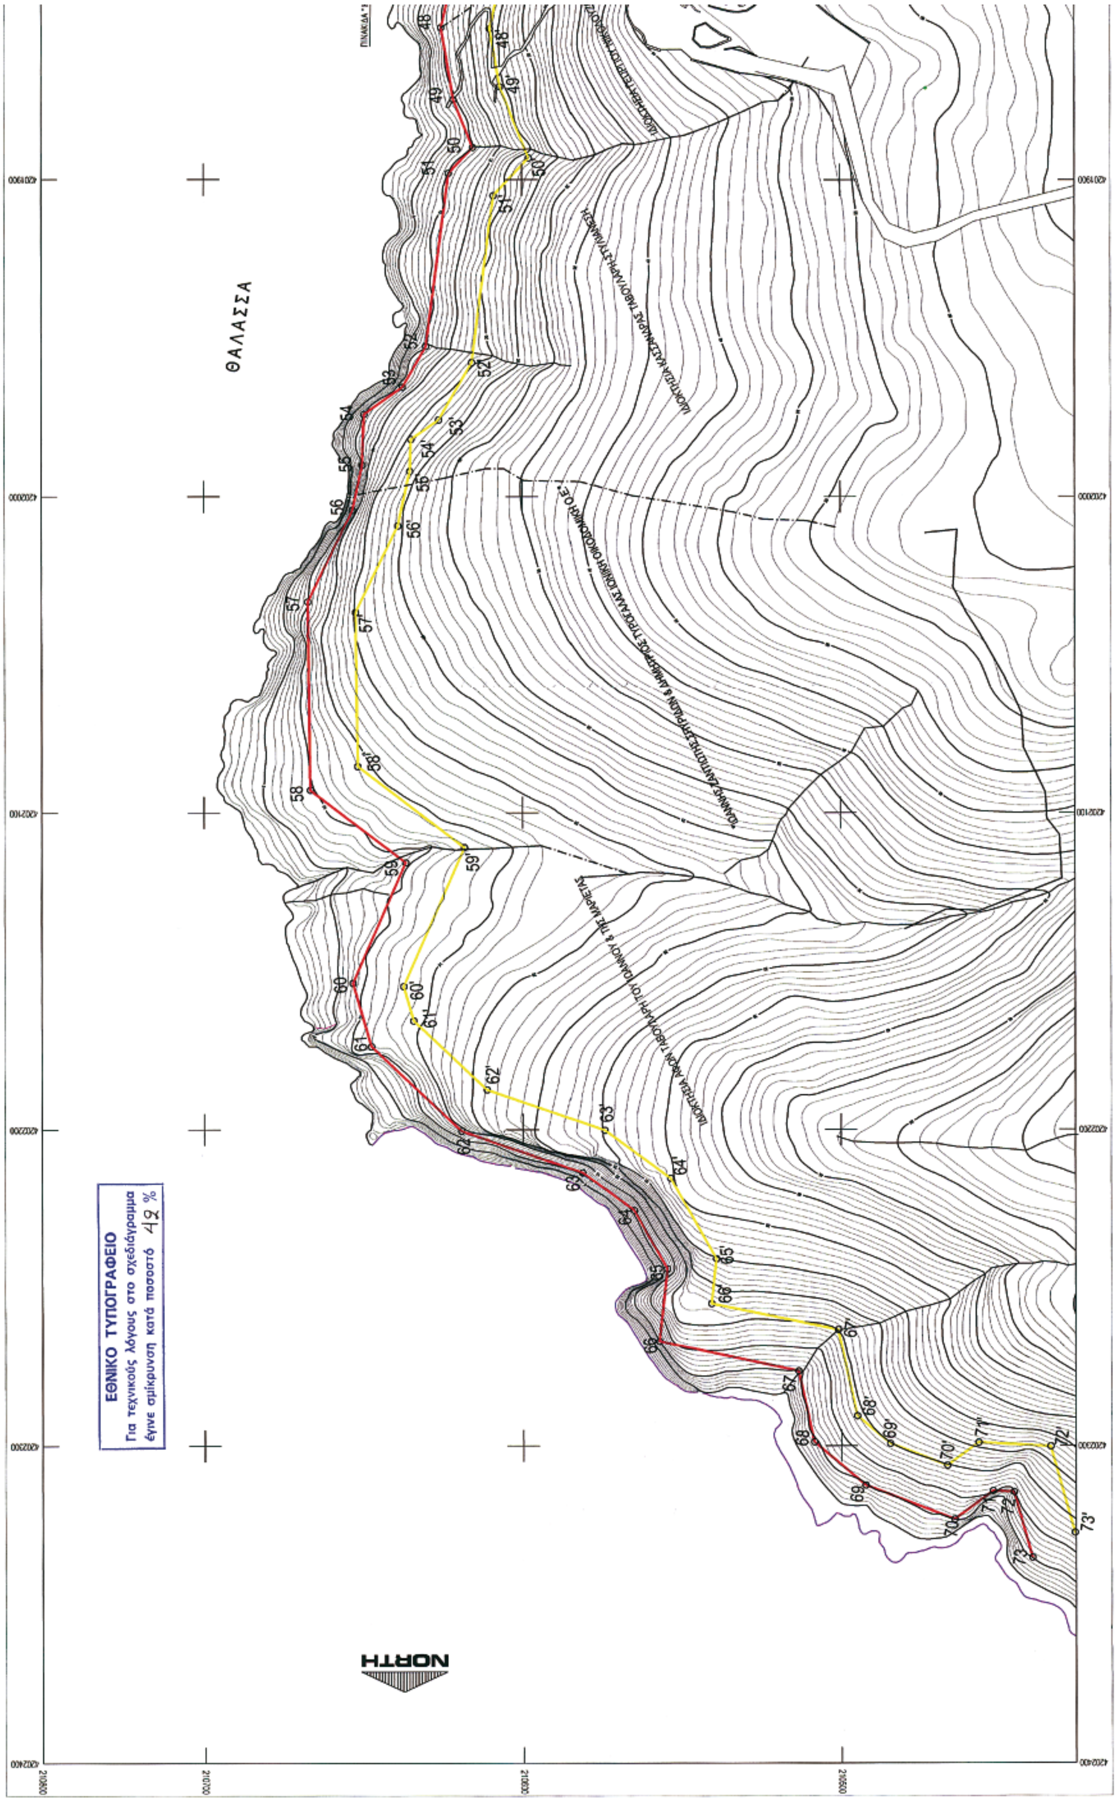
ΘΑΛΑΣΣΑ
ΕΘΝΙΚΟ ΤΥΠΟΓΡΑΦΕΙΟ
Για τεχνικούς λόγους στο σχεδιάγραμμα
έγινε σμίκρυνση κατά ποσοστό 48 %
NORTH

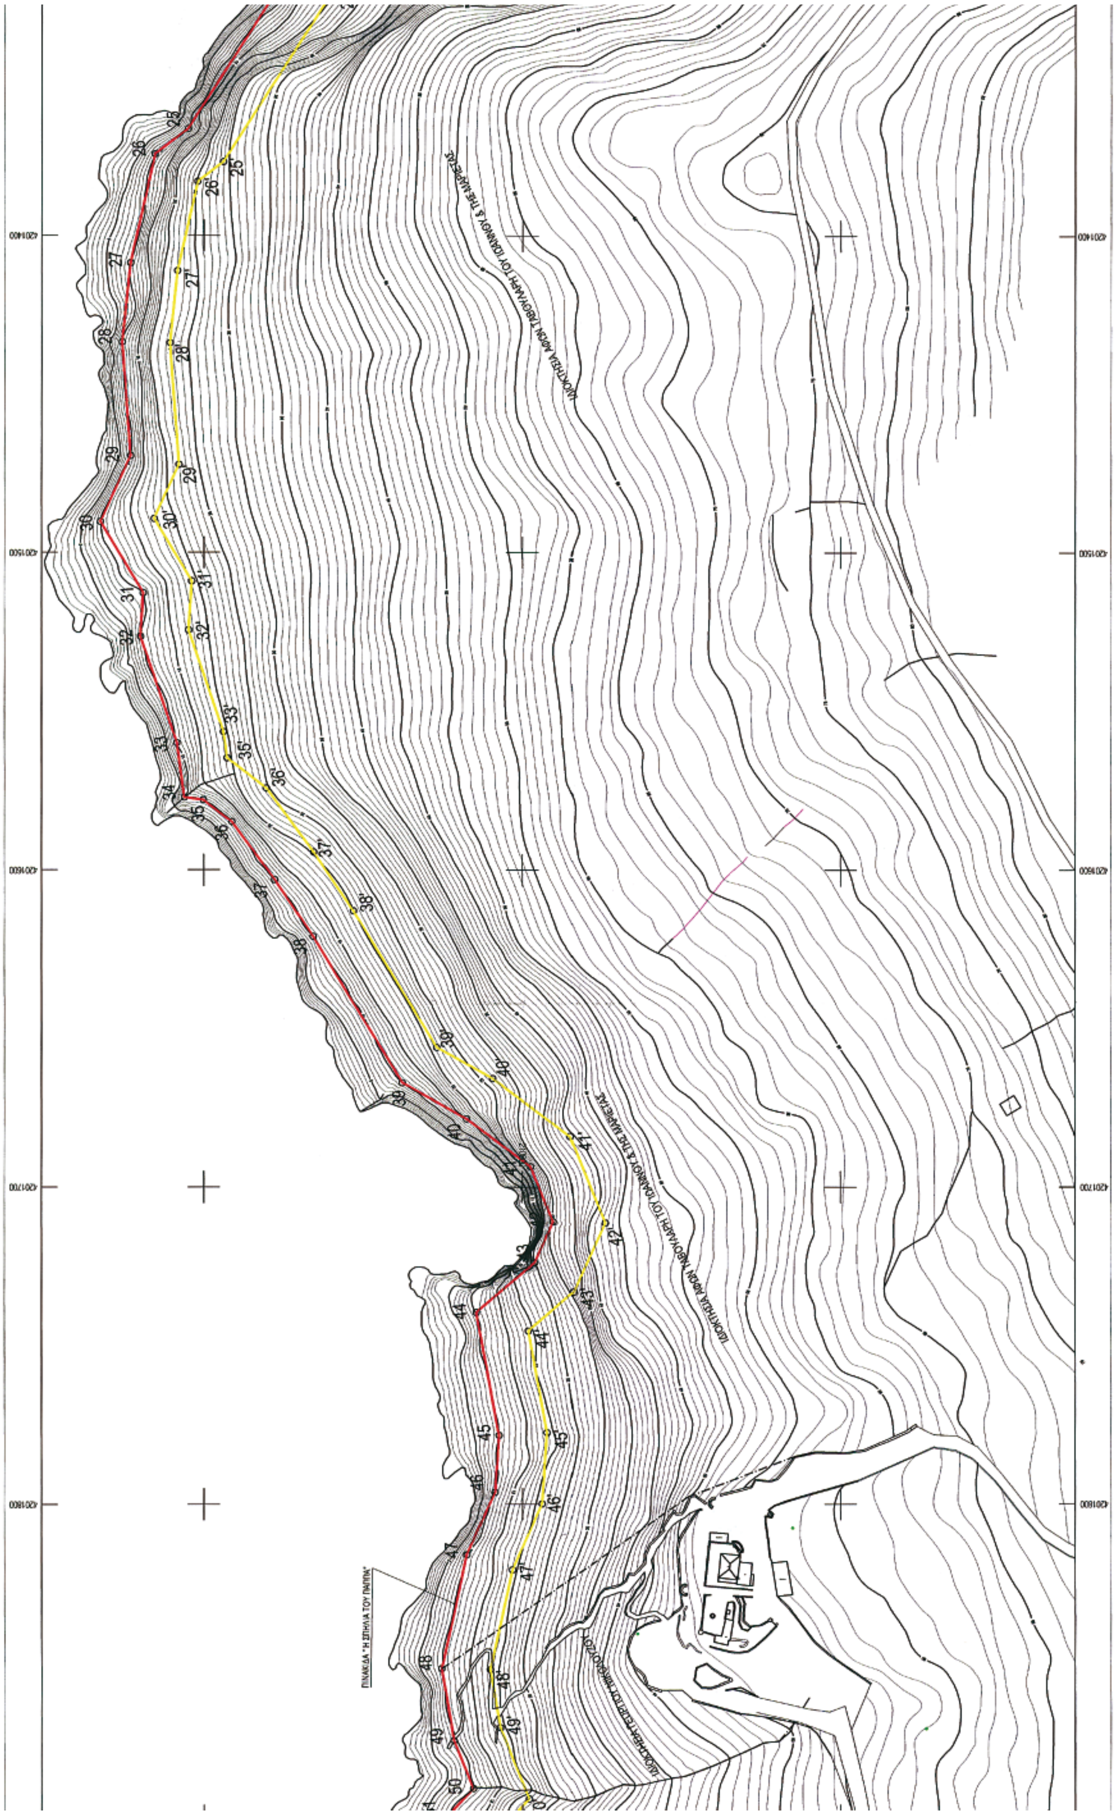

ΑΠΟΣΠΑΣΜΑ ΧΑΡΤΗ
ΚΛΙΜΑΚΑ 1: 50.000
SCALE 1: 50.000



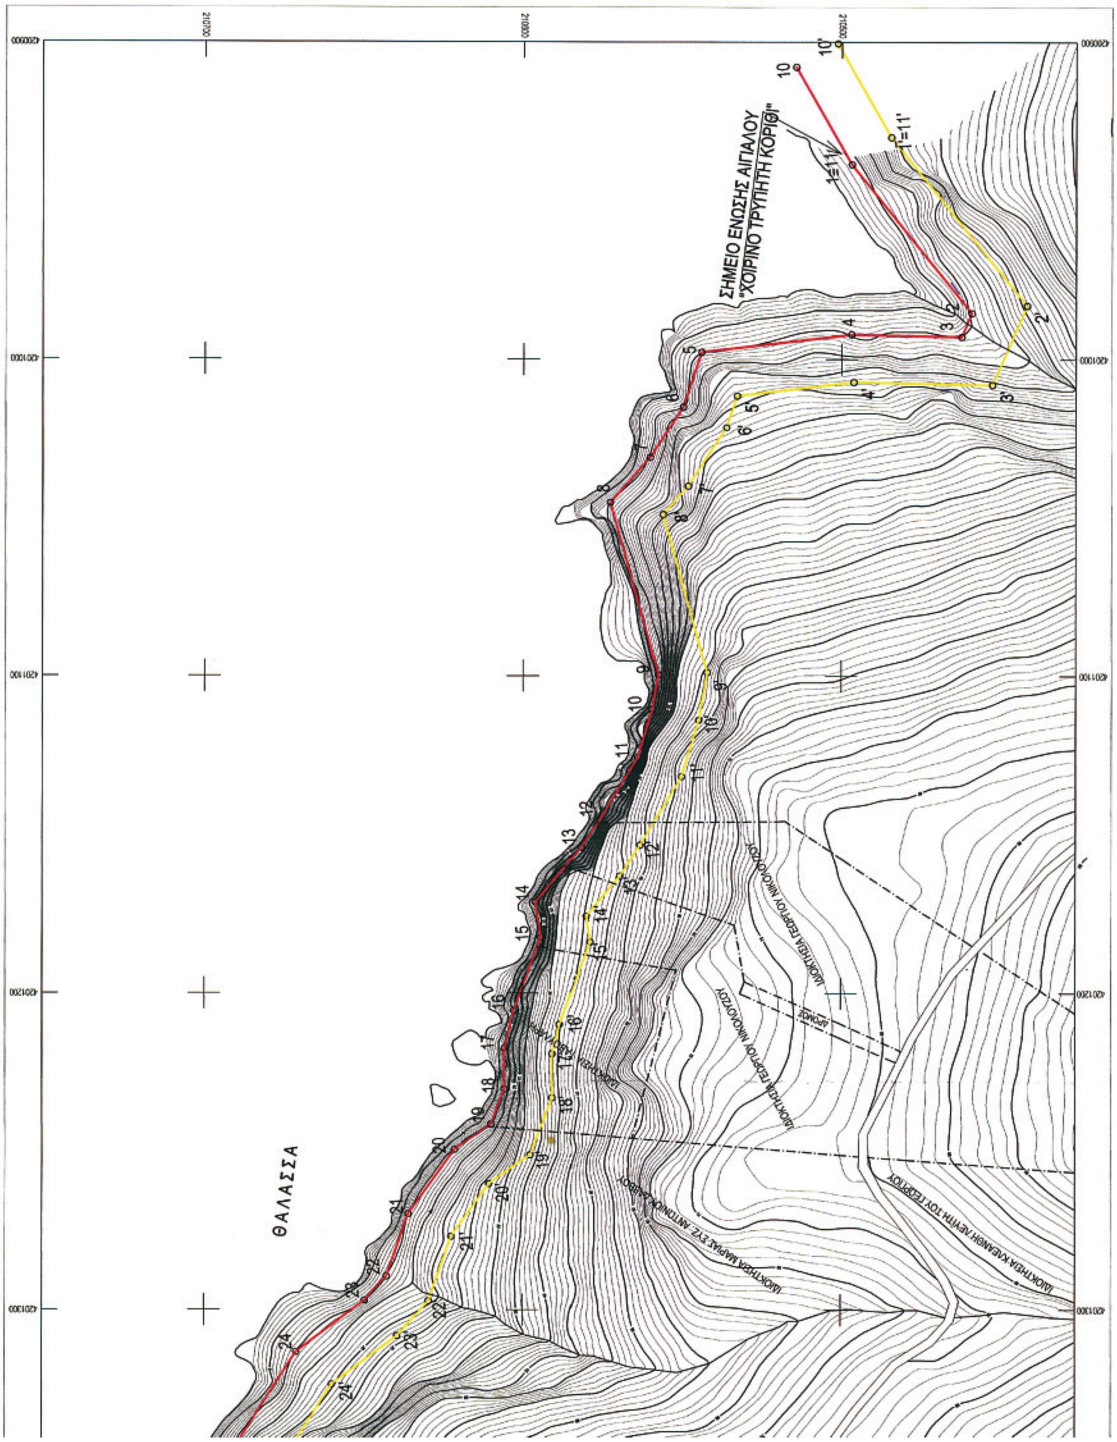

Φ.Χ. ΒΟΛΙΜΑΙ ΕΚΔΟΣΗ: Γ.Υ.Σ.
ΧΡΟΝΟΛΟΓΙΑ ΕΚΔΟΣΗΣ: ΔΕΚΕΜΒΡΙΟΣ 1988
ΤΥΠΟΣ ΧΑΡΤΗ: ΓΕΝΙΚΗΣ ΧΡΗΣΕΩΣ



ΣΥΝΤΕΤΑΓΜΕΝΕΣ ΚΟΡΥΦΩΝ ΑΙΓΙΑΛΟΥ
ΣΕ Ε.Γ.Σ.Α.

1	210496.86	4200938.84
2	210458.95	4200985.52
3	210462.18	4200992.90
4	210496.89	4200992.19
5	210544.02	4200997.77
6	210549.79	4201015.09
7	210560.20	4201031.16
8	210572.74	4201045.44
9	210557.51	4201099.65
10	210559.39	4201110.41
11	210563.99	4201125.58
12	210575.94	4201145.44
13	210581.67	4201154.13
14	210596.00	4201171.28
15	210594.30	4201182.40
16	210602.77	4201205.51
17	210605.67	4201217.31
18	210605.61	4201230.45
19	210609.80	4201241.57
20	210621.15	4201249.48
21	210635.76	4201269.79
22	210642.58	4201289.45
23	210649.44	4201297.05
24	210671.06	4201313.24
25	210705.04	4201366.33
26	210715.43	4201374.27
27	210723.13	4201408.64
28	210725.80	4201433.58
29	210723.12	4201469.64
30	210732.61	4201490.27
31	210719.10	4201512.78
32	210719.95	4201526.53
33	210708.51	4201559.93
34	210706.15	4201577.12
35	210700.18	4201577.91
36	210691.21	4201584.82
37	210677.74	4201603.03
38	210665.62	4201620.96
39	210637.65	4201667.39
40	210617.46	4201678.71
41	210597.38	4201693.71
42	210590.29	4201711.04
43	210596.17	4201724.01
44	210614.42	4201739.69
45	210607.33	4201778.35
46	210608.54	4201796.20
47	210617.44	4201815.95
48	210625.29	4201851.90
49	210621.45	4201874.78
50	210615.35	4201889.95
51	210623.02	4201898.07
52	210630.11	4201952.60
53	210637.49	4201965.46
54	210649.52	4201974.04
55	210650.12	4201990.12
56	210653.22	4202004.33
57	210667.28	4202033.18
58	210666.53	4202092.85
59	210636.62	4202115.82
60	210653.23	4202153.84
61	210647.46	4202173.78
62	210619.20	4202200.46
63	210581.42	4202213.61
64	210565.13	4202225.60
65	210554.72	4202243.89
66	210557.18	4202266.88
67	210513.45	4202276.36
68	210508.55	4202298.78
69	210492.37	4202312.40
70	210464.38	4202323.16
71	210452.25	4202314.27
72	210445.66	4202314.62
73	210439.88	4202335.29

ΕΛΛΗΝΙΚΗ ΔΗΜΟΚΡΑΤΙΑ

ΥΠΟΥΡΓΕΙΟ ΟΙΚΟΝΟΜΙΚΩΝ

ΚΤΗΜΑΤΙΚΗ ΥΠΗΡΕΣΙΑ ΖΑΚΥΝΘΟΥ

ΥΠΟΜΝΗΜΑ ΕΠΙΤΡΟΠΗΣ

1. Το παρόν τοπογραφικό διάγραμμα συνοδεύει την απο 5/9/2006 έκθεση της επιτροπής καθορισμού ορίων αιγιαλού και παραλίας στην περιοχή ΚΗΠΑΡΙΑ-ΚΟΡΙΘΙ του Δημοτικού Διαμερίσματος ΒΟΛΙΜΩΝ του ΔΗΜΟΥ ΕΛΑΤΙΩΝ.

2. Καθορίζει την οριογραμμή του Αιγιαλού με Ερυθρά Συνεχή Πολυγωνική Γραμμή οριζόμενη από τα στοιχεία
1,2,3,4,5,6,7,8,9,10,11,12,13,14,15,16,17,18,19,20,21,22,23,24,25,26,27,28,29,30,31,32,33,34,35,36,37,38,39, 40,41,42,43,44,45,46,47,48,49,50,51,52,53,54,55,56,57,58,59,60,61,62,63,64,65,66,67,68,69,70,71,72,73.

3. Καθορίζει την οριογραμμή της Παραλίας με Κίτρινη Συνεχή Πολυγωνική Γραμμή σε απόσταση 15 μ. από τη γραμμή Αιγιαλού οριζόμενη από τα στοιχεία

1',2',3',4',5',6',7',8',9',10',11',12',13',14',15',16',17',18',19',20',21' 22',23',24',25',26',27',28',29',30',31',32',33', ,35',36',37',38',39',40',41',42',43',44',45',46',47',48',49',50',51',52',53',54',55',56',57',58',59' ,60',61',62',63',64', 65',66',67',68',69',70',71',72',73'.

Ζάκυνθος 5/9/2006

Η ΠΡΟΕΔΡΟΣ

1. Ζουμπτάνου Αγγελική
Προϊσταμένη
Κτηματικής Υπηρεσίας
Εφοριακός ΔΕΑ

Ζάκυνθος 5/9/2006

ΤΑ ΜΕΛΗ

2. ΥΠΟΠΛΟΙΑΡΧΟΣ
ΣΤΑΘΗΣ Ιωάννης

3. ΑΡΤΕΜΙΣ Δ. ΚΑΡΑΓΕΩΡΓΙΟΥ
ΑΓΡ. ΤΟΠΟΓΡΑΦΟΣ ΜΗΧΑΝΙΚΟΣ
Π.Ε.Δ'

4. ΜΑΡΙΕΤΤΑ Δ. ΦΑΡΑΟΥ
ΤΟΠΟΓΡΑΦΟΣ ΜΗΧΑΝΙΚΟΣ

5. Ιωάννης Χαλμούκης
Μηχανικός ΠΕ

ΕΛΛΗΝΙΚΗ ΔΗΜΟΚΡΑΤΙΑ
ΥΠΟΥΡΓΕΙΟ ΟΙΚΟΝΟΜΙΑΣ Κ' ΟΙΚΟΝΟΜΙΚΩΝ
ΚΤΗΜΑΤΙΚΗ ΥΠΗΡΕΣΙΑ ΖΑΚΥΝΘΟΥ

Ελέγχθηκε επί τόπου ως προς την ακρίβεια της η Τοπογραφική Αποτύπωση

Ζάκυνθος 21/8/2006

Ο Τεχνικός Υπάλληλος

ΑΓΡ. ΤΟΠΟΓΡΑΦΟΣ ΜΗΧΑΝΙΚΟΣ
Π.Ε.Δ'

ΤΟΠΟΓΡΑΦΙΚΟ ΔΙΑΓΡΑΜΜΑ

ΚΑΘΟΡΙΣΜΟΥ ΓΡΑΜΜΗΣ ΑΙΓΙΑΛΟΥ ΠΑΡΑΛΙΑΣ

ΕΡΓΟΔΟΤΗΣ: "ΙΩΑΝΝΗΣ ΖΑΝΤΙΩΤΗΣ, ΣΠΥΡΙΔΩΝ & ΔΗΜΗΤΡΙΟΣ ΤΥΡΟΓΑΛΑΣ ΙΟΝΙΚΗ ΟΙΚΟΔΟΜΙΚΗ Ο.Ε."
ΓΕΩΡΓΙΟΣ ΝΙΚΟΛΟΥΖΟΣ
ΚΑΣΣΑΝΔΡΑ ΤΑΒΟΥΛΑΡΗ ΣΥΖ. ΔΙΟΝΥΣΙΟΥ ΣΤΥΛΙΑΝΕΣΗ
ΑΦΟΙ ΤΑΒΟΥΛΑΡΗ ΤΟΥ ΙΩΑΝΝΟΥ & ΤΗΣ ΜΑΡΙΕΤΑΣ

ΝΟΜΟΣ: ΖΑΚΥΝΘΟΥ

ΔΗΜΟΣ: ΕΛΑΤΙΩΝ
ΔΗΜ. ΔΙΑΜΕΡΙΣΜΑ: ΒΟΛΙΜΩΝ
ΤΟΠΟΘΕΣΙΑ: ΚΗΠΑΡΙΑ-ΚΟΡΙΘΙ

ΕΞΑΡΤΗΣΗ: ΑΠΟ ΤΟ ΚΡΑΤΙΚΟ ΤΡΙΓΩΝΟΜΕΤΡΙΚΟ ΔΙΚΤΥΟ
ΤΡΙΓΩΝΟΜΕΤΡΙΚΑ ΣΗΜΕΙΑ ΕΞΑΡΤΗΣΗΣ

ΚΑΜΗΛΑΥΚΑ (ΓΥΣ:G071035) X =212079,80 Y = 4196821,74 H = 119,24

ΑΣΤΕΡΙ (ΓΥΣ: G071037) X = 207647,19 Y = 4198034,35 H = 582,74

ΥΨΟΜΕΤΡΙΚΗ ΕΞΑΡΤΗΣΗ: ΤΡΙΓΩΝΟΜΕΤΡΙΚΟ Γ.Υ.Σ. " ΑΣΤΕΡΙ " - ΙΣΟΔΙΑΣΤΑΣΗ ΥΨΟΜ. ΚΑΜΠΥΛΩΝ: 1 μ
ΜΕΘΟΔΟΣ ΑΠΟΤΥΠΩΣΗΣ: ΦΩΤΟΓΡΑΜΜΕΤΡΙΑ ΣΕ ΣΥΝΔΥΑΣΜΟ ΜΕ ΤΑΧΥΜΕΤΡΙΑ ΜΕ E.D.M.
ΜΕΘΟΔΟΣ ΤΡΙΓΩΝΙΣΜΟΥ: STATIC ΜΕ ΤΗ ΒΟΗΘΕΙΑ ΖΕΥΓΟΥΣ GPS L1

ΠΡΟΒΟΛΙΚΟ ΣΥΣΤΗΜΑ (Ε.Γ.Σ.Α. 87)
ΕΛΛΕΙΨΟΕΙΔΕΣ ΕΚ ΠΕΡΙΣΤΡΟΦΗΣ GRS80
ΤΥΠΟΣ ΠΡΟΒΟΛΗΣ ΤΜ83
ΚΕΝΤΡΙΚΟΣ ΜΕΣΗΜΒΡΙΝΟΣ 24° ΑΝΑΤΟΛΙΚΟΣ
ΜΕΤΑΤΟΠΙΣΗ ΚΑΤΑ Χ :500000 μ.
ΣΥΝΤΕΛΕΣΤΗΣ ΚΛΙΜΑΚΑΣ :ΣΤΟΝ ΚΕΝΤΡΙΚΟ ΜΕΣΗΜΒΡΙΝΟ Κ=0.9996
Κ ΠΑΡΑΤΗΡΗΣΕΩΝ 1.0005

ΠΕΡΙΦΕΡΕΙΑ ΙΟΝΙΩΝ ΝΗΣΙΩΝ
Δ/ΝΣΗ ΠΕΡΙΒ/ΝΤΟΣ & ΧΩΡΟΤΑΞΙΑΣ
Συνοδεύει την 679/19-1-07
απόφαση Γεν. Γραμματέα Π.Ι.Ν.
Κέρκυρα 22-1-07
Ο Δ/ντής ΠΕΧΩ
Ιωάννης Χαλμούκης
Μηχανικός ΠΕ/Α'

ΚΛΙΜΑΚΑ: 1:1000

ΧΡΟΝΟΣ ΜΕΛΕΤΗΣ: ΖΑΚΥΝΘΟΣ ΜΑΙΟΣ 2006

-Ο ΜΗΧΑΝΙΚΟΣ-
ΓΕΩΡΓΙΟΣ ΔΙΟΝ. ΒΑΣΙΛΑΚΗΣ
ΑΓΡΟΝΟΜΟΣ ΚΑΙ ΤΟΠΟΓΡΑΦΟΣ ΜΗΧΑΝΙΚΟΣ

ΥΠΟΓΡΑΦΗ	ΣΦΡΑΓΙΔΑ
	ΓΕΩΡΓΙΟΣ ΔΙΟΝ. ΒΑΣΙΛΑΚΗΣ ΔΙΠΛΩΜ. ΑΓΡΟΝΟΜΟΣ - ΤΟΠΟΓΡΑΦΟΣ ΜΗΧΑΝΙΚΟΣ ΑΡΙΣΤΟΤΕΛΕΙΟΥ ΠΑΝΕΠΙΣΤΗΜΙΟΥ ΘΕΣ/ΝΙΚΗΣ Α. Μ. Τ.Ε.Ε. 58109 Λ. ΖΩΗ 10 - ΖΑΚΥΝΘΟΣ 29100 ΤΗΛ. 26950 - 41215 ΑΦΜ 045084862 ΔΟΥ ΖΑΚΥΝΘΟΥ